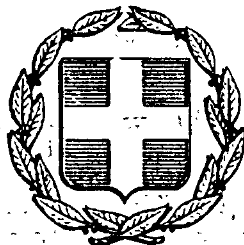


ΕΦΗΜΕΡΙΣ ΤΗΣ ΚΥΒΕΡΝΗΣΕΩΣ
ΤΗΣ ΕΛΛΗΝΙΚΗΣ ΔΗΜΟΚΡΑΤΙΑΣ

ΕΝ ΑΘΗΝΑΙΣ
ΤΗι 13 ΙΑΝΟΥΑΡΙΟΥ 1979

ΤΕΥΧΟΣ ΤΕΤΑΡΤΟΝ

ΑΡΙΘΜΟΣ ΦΥΛΛΟΥ
15

ΠΕΡΙΕΧΟΜΕΝΑ

ΠΡΑΞΕΙΣ ΥΠΟΥΡΓΙΚΟΥ ΣΥΜΒΟΥΛΙΟΥ

ΠΟΛΕΟΔΟΜΙΑ

ΑΠΟΦΑΣΕΙΣ

ΑΝΑΚΟΙΝΩΣΕΙΣ

ΠΡΑΞΕΙΣ ΥΠΟΥΡΓΙΚΟΥ ΣΥΜΒΟΥΛΙΟΥ

Ἀριθ. 2207 (1)

Πρᾶξις ὑπ' ἀριθ. 1650, τῆς 28ης Δεκεμβρίου 1978

Περὶ δημιουργίας ζώνης παραλίας εἰς θέσιν «ΔΗΛΙΣΣΟΣ» Ν. Στύρων Καρυστίας Ν. Εὐβοίας, πρὸ ἰδιοκτησίας Γεωργίου Γκόγκου.

Η ΤΡΙΜΕΛΗΣ ΕΞ ΥΠΟΥΡΓΩΝ ΕΠΙΤΡΟΠΗ

Λαβοῦσα ὑπ' ὄψει:

1. Τὴν ὑπ' ἀριθ. 135/29.7.1974 πρᾶξιν τοῦ Ὑπουργικοῦ Συμβουλίου «περὶ συστάσεως Τριμελοῦς ἐξ Ὑπουργῶν Ἐπιτροπῆς».
2. Τὴν ὑπ' ἀριθμ. 900/17.5.1975 ἐγκύκλιον «περὶ λειτουργίας καὶ ἁρμοδιοτήτων τῆς Τριμελοῦς ἐξ Ὑπουργῶν Ἐπιτροπῆς».
3. Τὰς διατάξεις τοῦ ἄρθρου 6 τοῦ Α.Ν. 2344/1940 «περὶ αἰγιαλοῦ καὶ παραλίας».
4. Τὴν ὑπ' ἀριθμ. Κ.10006/525/28.11.1978 πρότασιν τοῦ Ὑπουργείου Οἰκονομικῶν», περὶ δημιουργίας ζώνης παραλίας εἰς θέσιν «ΔΗΛΙΣΣΟΣ» Ν. Στύρων Καρυστίας Ν. Εὐβοίας, πρὸ ἰδιοκτησίας Γεωργίου Γκόγκου.
5. Τὴν ἀπὸ 15.5.1978 ἔκθεσιν τῆς προβλεπομένης ὑπὸ τοῦ ἄρθρου 5 τοῦ Α.Ν. 263/1968 Ἐπιτροπῆς, περὶ καθορισμοῦ τῶν ὁρίων αἰγιαλοῦ καὶ παραλίας εἰς τὴν ἀνωτέρω περιοχήν, ὡς ταῦτα εἰκονίζονται ἐπὶ τοῦ συνοδεύοντος τὴν ἔκθεσιν ταύτην, ἀπὸ Μαρτίου 1978, τοπογραφικοῦ διαγράμματος, ὑπὸ κλίμακα 1 : 500, τοῦ μηχανικοῦ Στάθη Δαλαμάγκα, θεωρηθέντος τὴν 17.4.1978 ὑπὸ τῆς Διευθύνσεως Τεχνικῶν Ὑπηρεσιῶν τοῦ Νομοῦ Εὐβοίας.
6. Τὴν διατυπωθεῖσαν διὰ τοῦ ὑπ' ἀριθμ. Φ.187.2/482/78/29.7.1978 ἐγγράφου, σύμφωνον γνώμην τοῦ Γενικοῦ Ἐπιτελείου Ναυτικοῦ καὶ
7. Τὴν ὑπ' ἀριθ. 12409/12.8.1978 ἀπόφασιν τοῦ Νομάρχου Εὐβοίας, διὰ τῆς ὁποίας ἐπεκυρώθη ἡ προαναφερθεῖσα ἔκθεσις τῆς Ἐπιτροπῆς τοῦ ἄρθρου 5 τοῦ Α.Ν. 263/1968 καὶ τὸ συνοδεῦον ταύτην διάγραμμα, ἀποφασίζει:

Τὴν δημιουργίαν ζώνης παραλίας εἰς θέσιν «ΔΗΛΙΣΣΟΣ» Ν. Στύρων Καρυστίας Ν. Εὐβοίας, πρὸ ἰδιοκτησίας, Γεωργίου Γκόγκου, ὡς καθωρίσθη αὐτὴ ὑπὸ τῆς κατὰ τὸ ἄρθρον 5 τοῦ Α.Ν. 263/1968 ἁρμοδίας Ἐπιτροπῆς καὶ ἀπεικονίζεται εἰς τὸ προμνημονευόμενον διάγραμμα, τὸ συνοδεῦον τὴν ἀπὸ 15.5.1978 ἔκθεσιν ταύτης.

Ἡ παροῦσα δημοσιευθήτω διὰ τῆς Ἐφημερίδος τῆς Κυβερνήσεως.

Ὁ Πρόεδρος
Δ. ΝΙΑΝΙΑΣ

Τὰ Μέλη
Γ. ΣΤΑΜΑΤΗΣ
Α. ΠΑΠΑΔΟΓΓΟΝΑΣ

Ἀκριβὲς ἀντίγραφον
Ὁ Γραμματεὺς
Σ. Κ. ΜΠΑΛΤΑΣ

Ἀριθ. 2191 (2)

Πρᾶξις ὑπ' ἀριθ. 1651, τῆς 28ης Δεκεμβρίου 1978

Περὶ δημιουργίας ζώνης παραλίας εἰς τὴν θέσιν «ΠΛΟΙΟΣΤΑΣΙ» Νέας Ἐπιδαύρου Νομοῦ Ἀργολίδος.

Η ΤΡΙΜΕΛΗΣ ΕΞ ΥΠΟΥΡΓΩΝ ΕΠΙΤΡΟΠΗ

Λαβοῦσαν ὑπ' ὄψιν:

1. Τὴν ὑπ' ἀριθμ. 135/29-7-1974 πρᾶξιν τοῦ Ὑπουργικοῦ Συμβουλίου «περὶ συστάσεως Τριμελοῦς ἐξ Ὑπουργῶν Ἐπιτροπῆς».

2. Τὴν ὑπ' ἀριθμ. 900/17-5-1975 ἐγκύκλιον «περὶ λειτουργίας καὶ ἀρμοδιοτήτων τῆς Τριμελοῦς ἐξ Ὑπουργῶν Ἐπιτροπῆς».

3. Τὰς διατάξεις τοῦ ἄρθρου 6 τοῦ Α.Ν. 2344/1940 «περὶ αἰγιαλοῦ καὶ παραλίας».

4. Τὴν ὑπ' ἀριθμ. Ν. 6863/1323/28-11-1978 πρότασιν τοῦ Ὑπουργείου Οἰκονομικῶν περὶ δημιουργίας ζώνης παραλίας εἰς τὴν θέσιν «ΠΛΟΙΟΣΤΑΣΙ» Νέας Ἐπιδαύρου Νομοῦ Ἀργολίδος.

5. Τὴν ἀπὸ 3-4-1978 ἔκθεσιν τῆς προβλεπομένης ὑπὸ τοῦ ἄρθρου 5 τοῦ Α.Ν. 263/1968 Ἐπιτροπῆς, περὶ καθορισμοῦ τῶν ὁρίων αἰγιαλοῦ καὶ παραλίας εἰς τὴν ἀνωτέρω περιοχήν, ὡς ταῦτα εἰκονίζονται ἐπὶ τοῦ συνοδεύοντος τὴν ἔκθεσιν ταύτην, ἀπὸ Φεβρουαρίου 1973 καὶ ὑπὸ κλίμακα 1 : 500, τοπογραφικοῦ διαγράμματος τοῦ Πολιτικοῦ Μηχανικοῦ Δημητρίου Στ. Μιχάλη, θεωρηθέντος τὴν 31-10-1977 ὑπὸ τοῦ Προϊσταμένου τῆς Διευθύνσεως Τεχνικῶν Ὑπηρεσιῶν τῆς Νομαρχίας Ἀργολίδος.

6. Τὴν διατυπωθεῖσαν, διὰ τοῦ ὑπ' ἀριθμ. Φ. 187.2/250/78/20-4-1978 ἐγγράφου, σύμφωνον γνώμην τοῦ Γενικοῦ Ἐπιτελείου Ναυτικοῦ καὶ

7. Τὴν ὑπ' ἀριθμ. 5881/4-5-1978 ἀπόφασιν τοῦ Νομάρχου Ἀργολίδος, διὰ τῆς ὁποίας ἐπεκυρώθησαν ἡ προαναφερθεῖσα ἔκθεσις τῆς Ἐπιτροπῆς καὶ τὸ συνοδεῦον ταύτην τοπογραφικὸν διάγραμμα, ἀποφασίζει :

Τὴν δημιουργίαν ζώνης παραλίας εἰς τὴν θέσιν «ΠΛΟΙΟΣΤΑΣΙ» Νέας Ἐπιδαύρου Νομοῦ Ἀργολίδος, ὡς καθωρίσθη αὕτη ὑπὸ τῆς κατὰ τὸ ἄρθρον 5 τοῦ Α.Ν. 263/1968 ἁρμοδίας Ἐπιτροπῆς καὶ ἀπεικονίζεται εἰς τὸ προμνημονευόμενον διάγραμμα, τὸ συνοδεῦον τὴν ἀπὸ 3-4-1978 ἔκθεσιν ταύτης.

Ἡ παροῦσα δημοσιευθήτω διὰ τῆς Ἐφημερίδος τῆς Κυβερνήσεως.

Ὁ Πρόεδρος
Δ. ΝΙΑΝΙΑΣ

Τὰ Μέλη
Γ. ΣΤΑΜΑΤΗΣ
Α. ΠΑΠΑΔΟΓΓΟΝΑΣ

Ἀκριβὲς ἀντίγραφον
Ὁ Γραμματεὺς
Σ.Κ. ΜΠΑΛΤΑΣ

Ἀριθ. 2257 (3)

Πρᾶξις ὑπ' ἀριθ. 1652 τῆς 28ης Δεκεμβρίου 1978

Περὶ δημιουργίας ζώνης παραλίας εἰς τὴν θέσιν «ΑΜΜΟΥΔΙΑ» τῆς περιοχῆς Λιμένος Σκιάθου.

Η ΤΡΙΜΕΛΗΣ ΕΞ ΥΠΟΥΡΓΩΝ ΕΠΙΤΡΟΠΗ

Λαβοῦσα ὑπ' ὄψει :

1. Τὴν ὑπ' ἀριθμ. 135/29.7.74 πρᾶξιν τοῦ Ὑπουργικοῦ Συμβουλίου «περὶ συστάσεως Τριμελοῦς ἐξ Ὑπουργῶν Ἐπιτροπῆς».

2. Τὴν ὑπ' ἀριθμ. 900/17.5.75 ἐγκύκλιον «περὶ λειτουργίας καὶ ἁρμοδιοτήτων τῆς Τριμελοῦς ἐξ Ὑπουργῶν Ἐπιτροπῆς».

3. Τὰς διατάξεις τοῦ ἄρθρου 6 τοῦ Α.Ν. 2344/1940 «περὶ Αἰγιαλοῦ καὶ παραλίας».

4. Τὴν ὑπ' ἀριθμ. Δ. 7845/1935/11.12.1978 πρότασιν τοῦ Ὑπουργείου Οἰκονομικῶν, περὶ δημιουργίας ζώνης παραλίας εἰς τὴν θέσιν «ΑΜΜΟΥΔΙΑ» τῆς περιοχῆς Λιμένος Σκιάθου.

5. Τὴν ἀπὸ 11.1.77 ἔκθεσιν τῆς προβλεπομένης ὑπό τοῦ ἄρθρου 5 τοῦ Α.Ν. 263/1968 Ἐπιτροπῆς, περὶ καθορισμοῦ τῶν ὁρίων αἰγιαλοῦ καὶ παραλίας εἰς τὴν ἀνωτέρω περιοχήν, ὡς ταῦτα εἰκονίζονται ἐπὶ τοῦ συνοδεύοντος τὴν ἔκθεσιν ταύτην, ἀπὸ 11.1.77 καὶ ὑπὸ κλίμακα 1 : 500, τοπογραφικοῦ διαγράμματος τοῦ Πολιτικοῦ Μηχανικοῦ Βασιλείου Συρικέλα, θεωρηθέντος τὴν 11.1.1977 ὑπὸ τοῦ Προϊσταμένου τῆς Διευθύνσεως Τεχνικῶν Ὑπηρεσιῶν τῆς Νομαρχίας Μαγνησίας.

6. Τὴν διατυπωθεῖσαν, διὰ τοῦ ὑπ' ἀριθμ. Φ. 187.2/95/77/22.2.1977 ἐγγράφου σύμφωνον γνώμην τοῦ Γενικοῦ Ἐπιτελείου Ναυτικοῦ καὶ

7. Τὴν ὑπ' ἀριθμ. Ν.Π. 59/8.3.1977 ἀπόφασιν τοῦ Νομάρχου Μαγνησίας, διὰ τῆς ὁποίας ἐπεκυρώθησαν ἡ προαναφερθεῖσα ἔκθεσις τῆς Ἐπιτροπῆς καὶ τὸ συνοδεῦον ταύτην τοπογραφικὸν διάγραμμα, ἀποφασίζει :

Τὴν δημιουργίαν ζώνης παραλίας εἰς τὴν θέσιν «ΑΜΜΟΥΔΙΑ» τῆς περιοχῆς Λιμένος Σκιάθου, ὡς καθωρίσθη αὕτη ὑπὸ τῆς κατὰ τὸ ἄρθρον 5 τοῦ Α.Ν. 263/1968 ἁρμοδίας Ἐπιτροπῆς καὶ ἀπεικονίζεται εἰς τὸ προμνημονευόμενον διάγραμμα, τὸ συνοδεῦον τὴν ἀπὸ 11.1.1977 ἔκθεσιν ταύτης.

Ἡ παροῦσα δημοσιευθήτω διὰ τῆς Ἐφημερίδος τῆς Κυβερνήσεως.

Ὁ Πρόεδρος
Δ. ΝΙΑΝΙΑΣ

Τὰ μέλη
Γ. ΣΤΑΜΑΤΗΣ
Α. ΠΑΠΑΔΟΓΓΟΝΑΣ

Ἀκριβὲς ἀντίγραφον
Ὁ Γραμματεὺς
Σ. Κ. ΜΠΑΛΤΑΣ

ΠΟΛΕΟΔΟΜΙΑ

ΑΠΟΦΑΣΕΙΣ

Ἀριθ. Τ. 3189/5677 (4)

Περὶ καθορισμοῦ ὁρίων Κοινότητας Ἀναφωνητρίας Ζακύνθου πού προϋπάρχουν τοῦ ἔτους 1923

Ο ΝΟΜΑΡΧΗΣ ΖΑΚΥΝΘΟΥ

Ἔχοντας ὑπόψη :

1. Τὶς διατάξεις : α) Τοῦ ἀπὸ 17.7.1923 Ν. Δ/τος «περὶ σχεδίων πόλεων, κωμῶν καὶ συνοικισμῶν τοῦ Κράτους καὶ οἰκοδομῆς αὐτῶν». β) Τοῦ ὑπ' ἀριθ. 712/70 Β. Δ/τος ὅπως τροποποιήθηκε μὲ τὰ 677/71 καὶ 198/72 Β.Δ.

2. Τὴν Ε. 35400/6.12.1975 (ΦΕΚ 10 τεῦχος Δ') 12.1.76 ἀπόφαση τοῦ Ὑφ/γοῦ Δ.Ε. «περὶ τοῦ τρόπου καθορισμοῦ ὁρίων οἰκισμῶν, ὑφισταμένων πρὸ τοῦ ἔτους 1923 καὶ στερουμένων σχεδίων ρυμοτομίας».

3. Τὴν ἀπὸ 29.8.78 ἔκθεση καὶ τὸ σκαρίφημα ποὺ τὴ συνοδεύει, συνταγμένα ἀπὸ τὴν ἁρμόδια ἐπιτροπὴ σύμφωνα μὲ τὴν Τ.678/1405/13.4.78 ἀπόφασή μας.


4. Τὸ 11ον (θέμα 2ον) τῆς 20.11.1978 πρακτικὸ τοῦ Νομ/κοῦ Συμβουλίου Δ.Ε. Νομοῦ Ζακύνθου, ἀποφασίζουμε :

Καθορίζουμε τὰ ὅρια τοῦ οἰκισμοῦ Κοινότητας Ἀναφωνητρίας Ζακύνθου, ποὺ προϋπῆρχε τοῦ ἔτους 1923, ὅπως αὐτὰ ἀποτυπώνονται ἀπὸ τὴν πολυγωνικὴ γραμμὴ Α,Β,Γ, Δ,Ε,Ζ,Η,Α τοῦ συνημμένου τοπογραφικοῦ σκαριφήματος κλίμακος 1 : 2.000

Ἡ ἀπόφαση αὐτὴ ἰσχύει ἀπὸ τὴ δημοσίευσή της στὴν Ἐφημερίδα τῆς Κυβερνήσεως.

Ζάκυνθος 25 Νοεμβρίου 1978

Ὁ Νομάρχης
ΚΩΝ. ΤΑΣΣΟΠΟΥΛΟΣ

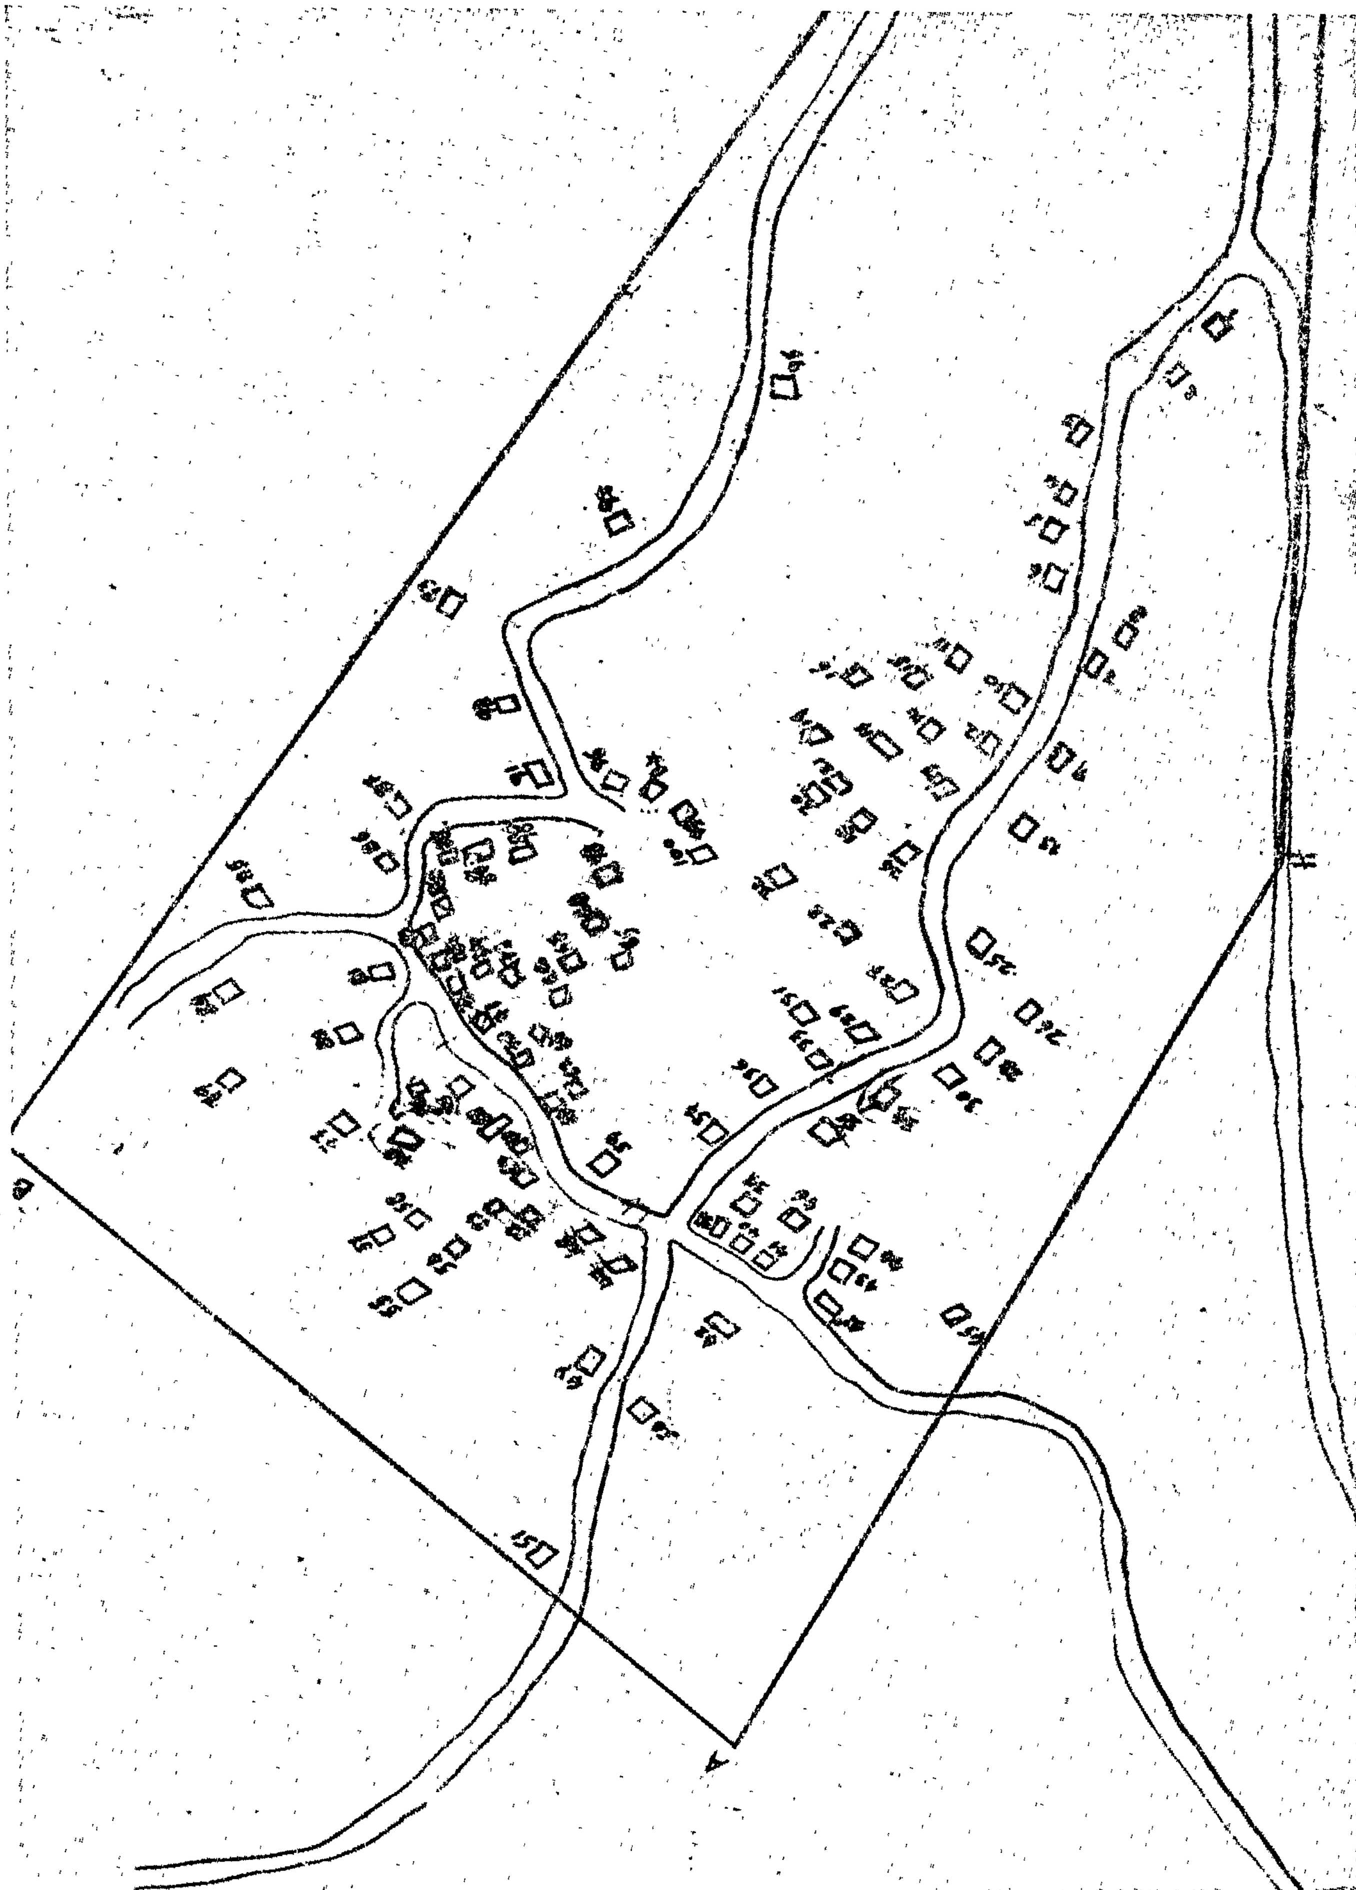

Τοπογραφικόν Σκαρίφημα Οικισμού προυφισταμένου του έτους 1923 Κοινότητος Αναφωνητρίας
Κλίμαξ 1:2000
Α.Β.Γ.Δ.Ε.Ζ.Η όρια Οικισμού προυφισταμένου του έτους 1923

Η Επιτροπή
Αικ. Τζαννιδάκη
Ιωάν. Ζαβραδινός
Πρόεδρος Κοινότητος

ΕΘΕΩΡΗΘΗ
Εν Ζακύνθω τη 20-11-
...ς Τεχνικών Υπ...
...αρχίας Ζακύνθου
ΝΙΚΟΛΑΟΣ Δ. ΧΑΤΖΙΝΗΣ
Νομ/κός Δ.Β. μέ 4ο β.

Γ
Ζ
Δ
Ε
104
105
108
107
101

Πίναξ Ἰδιοκτητῶν Ἐντὸς Οἰκισμοῦ τοῦ Ἔτους 1923 Κοινότητος Ἀνάφω

1.–	Τσουκαλάς	Ανδρέας	Νικολάου
2.–	Σεμιτέκολος	Νικολ.	Ιωάννου
3.–	Δημοτικό	Σχολείο	
4.–	Τσουκαλάς	Γεώργιος	Παναγ.
5.–	"	Νικόλαος	"
6.–	Κοινοτικό	Γραφείο	
7.–	Τσουκαλάς	Νικόλαος	Διονυσ.
8.–	"	Διονύσιος	Νικολ.
9.–	"	"	Παναγ.
10.–	"	Ευστάθιος	Διονυσ.
11.–	"	Λάμπρος	Αγγελ.
12.–	Μποζίκης	Ιωάννης	
13.–	Τσουκαλάς	Ευθύμιος	Αναστ.
14.–	"	Γεώργιος	
15.–	"	Ιωάννης	Σπυρίδ.
16.–	"	Νικόλαος	Διονυσ.
17.–	"	Διονύσιος	Νικολ.
18.–	"	"	Ευσταθ.
19.–	"	"	Στυλιανού
20.–	"	Παναγ.	[illegible]
21.–	"	Διονύσ.	Αγγελ.
22.–	Τσουκαλάς	Νικόλαος	Γεωργ.
23.–	"	Χαράλαμ.	Νικολ.
24.–	"	Αναστάσ.	Ευθυμ.
25.–	Τσουκαλάς	Χαραλ.	Νικολ.
26.–	"	Ανδρέας	Διονυσ.
27.–	"	Αθηνά χήρα	Διονυσ.
28.–	"	Ζωή χήρα	Σπυρίδ.
29.–	"	Σταυρούλα χήρα	Γεωργ.
30.–	"	Νικόλαος	Σπυρίδ.
31.–	"	Ζωή χήρα	"
32.–	"	Διονύσιος	Περικλ.
33.–	"	Πηγή χήρα	Παναγ.
34.–	"	Διονύσιος	Σπυρίδ.
35.–	"	"	Περικλ.
36.–	"	"	Περικλ.
37.–	"	Στυλιανός	Ιωάννου
38.–	"	Δημήτριος	Μιλτιάδ.
39.–	"	Διονυσία χήρα	Νικολ.
40.–	"	Διονύσιος	Δημητρ.
41.–	"	Σταμάτιος	Δημητρ.
42.–	"	Σπυρίδων	Διονυσ.
42α.–	Τσουκαλάς	Σπυρίδ.	Διονυσ.
43.–	"	Αναστασ.	Χαραλ.
44.–	"	Παναγιώτης	Νικολ.
45.–	"	Νικόλαος	Σπυρίδ.
46.–	Αδελ. Τσουκαλά		Χαραλ.
47.–	Τσουκαλάς	Νικολ.	Λαυρεντίου
48.–	Ελαιοτριβείο		
49.–	Τσουκαλάς	Άγγελος	Χαραλ.
50.–	"	Νικολ.	Δημητρ.
51.–	Μποζίκης	Ευσταθ.	Σπυρίδ.
52.–	Τσουκαλάς	Δημήτριος	Διονυσ.
53.–	Τσουκαλά	Αγγελική	Αντων.
54.–	"	Ανδρέας	Διονυσ.
55.–	"	Νικολ.	"
56.–	"	Παναγιώτης	Ιωάν.
57.–	"	Δημήτριος	[illegible]
58.–	"	Ιωάννης	"
59.–	Μποζίκη	Χρυσούλα	Ιωάννου
60.–	Τσουκαλάς	Παναγιώτης	Πέτρου
61.–	"	"	Ιωάννου
62.–	"	Στυλιανός	"

προυφισταμένου
ητρίας

63.– Τσουκαλάς Παυλής Πέτρου
64.– " Θεόδωρα Άννας
65.– " " "
66.– " Διονύσιος Θεοδωρ.
67.– Μποζίκα Μαργαρίτα χήρα Παυ.
68.– " Δημήτριος Σπυρίδ.
69.– Στουδής Ιάκωβος Παναγ.
70.– Μποζίκης Διονύσιος Σπυρίδ.
71.– Τσουκαλάς " Μαρίνα
72.–
73.– " Διονύσιος Γεωργ.
74.– " Σταματία χήρα Σαρ.
75.– Τσουκαλάς Διονύσιος Σπυρ.
76.– " " Αντων.
77.– " Προκόπιος Αλεξ.
78.– " Λαυρέντιος Μιχαήλ
79.– " Μιχαήλ Ιακώβ
80.– " Διονύσιος "
81.– Μαρίνα
82.– " Δημήτριος και Γεώργιος
83.– " Σταματία χήρα Μιχαήλ.

84.– Τσουκαλάς Σπυρίδ. Μιχαήλ.
85.– " Δημήτ. Αναστασ.
86.– " Αθανάσ. "
86α " " "
87.– " " Αντωνίου
88.– " Ρίμπου Μωΐσα
89.– Αδελ. Τσουκαλά Διονύσ.
90.– Τσουκαλάς Διονύσ. Αναστ.
91.– Αδελ. Διον. Τσουκαλά ή Ρίμπου
92.– Τσουκαλάς Αθανάσ. Αναστ.
93.– " Διονύσιος Μιχαήλ.
94.– " Γεώργιος Σπυρ.
95.– " Ιωάννης Αλιπομέν.
96.– " Μιχαήλ Σπυρ.
97.– " Ιωάννης Αναστασ.
98.– " Διονύσ. Αντωνία
99.– " Σπυρίδ. Αλιπομέν.
100.– " Γεώργιος Μιχαήλ
101.– " Διονύσιος Θεοδώρα
102.– " " Αναστασ.
103.– Μποζίκης Σωτήριος Διονυσ.
104.– Τσουκαλάς Διονύσ. Αλιπομέν.
105 Λαδοπαγγέλη Ουρανία Αλέξαν.

ΑΝΑΚΟΙΝΩΣΕΙΣ

Ἀριθ. 15821 (5)

Περὶ εἰδοποιήσεως τῆς γενομένης παρακαταθέσεως ἀποζημιώσεως λόγῳ προσκυρώσεως ρυμοτομηθείσης ἐκτάσεως καὶ τακτοποιήσεως οἰκοπέδων στὴν ὁδὸ Καλαμαρᾶ Ν. Κόσμος Δήμου Ἀθηναίων.

Ἀριθμὸς 15821

Πρᾶξις Καταθέσεως Γραμματίου

Συστάσεως Παρακαταθήκης ποσοῦ Δραχμῶν : 126.367

Ἐν Ἀθήναις σήμερον τὴν ἑνδεκάτην (11ην) τοῦ μηνὸς Ἰανουαρίου τοῦ χιλιοστοῦ ἐννεακοσιοστοῦ ἑβδομηκοστοῦ ἐνάτου (1979) ἔτους, ἡμέραν Πέμπτην καὶ ἐν τῷ ἐνταῦθα καὶ ἐπὶ τῆς ὁδοῦ Θεμιστοκλέους ἀριθμὸς 23-25 κειμένῳ ἰδιοκτήτῳ γραφείῳ μου, ἐνώπιον ἐμοῦ τῆς Συμβολαιογράφου καὶ κατοίκου Ἀθηνῶν Ἑλένης συζύγου Ἰωάννου Τζανετῆ τὸ γένος Ἀριστείδου Χρυσάφη ἑδρευούσης ἐνταῦθα, ἐνεφανίσθη ἡ γνωστή μοι καὶ μὴ ἐξαιρετέα Εὐσταθία Λογκαράκη τοῦ Γεωργίου καὶ τῆς Μαρίας Οἰκονομοπούλου, σύζυγος Ἀνδρέου, ὑπάλληλος Κτηματικῆς Τραπέζης τῆς Ἑλλάδος, γεννηθεῖσα εἰς Πεταλίδιον Μεσσηνίας, κάτοικος Νέας Πεντέλης Ἀττικῆς ὁδὸς Διγενῆ ΕΟΚΑ 7, κάτοχος τοῦ ὑπ' ἀριθμὸν Ι 154177/27.12.1973 δελτίου ταὐτότητος τοῦ Ι' Παρ. Ἀσφαλείας Ἀθηνῶν, ἥτις ἠτήσατο τὴν σύνταξιν τοῦ παρόντος δι' οὗ κατέθεσεν διὰ λογαριασμὸν τοῦ Δήμου Ἀθηναίων παρ' ἐμοὶ τὸ κάτωθι ἀντιγραφόμενον ὑπ' ἀριθμὸν 524387/11.1.1979 γραμμάτιον συστάσεως Παρακαταθήκης τοῦ Ταμείου Παρακαταθηκῶν καὶ Δανείων ποσοῦ δραχμῶν ἑκατὸν εἴκοσι ἓξ χιλιάδων τριακοσίων ἑξήκοντα ἑπτὰ (126.367) καὶ ἐξ οὗ προκύπτει ὅτι ἡ ὡς ἄνω ἐμφανισθεῖσα Εὐσταθία Λογκαράκη κατέθηκεν εἰς τὸ Ταμεῖον Παρακαταθηκῶν καὶ Δανείων δραχμὰς ἑκατὸν εἴκοσι ἓξ χιλιάδας τριακοσίας ἑξήκοντα ἑπτὰ (126.367) ἐπὶ τῇ κατωτέρω αἰτίᾳ : Δι' ἀποζημίωσιν τῆς διὰ τῶν κατωτέρω παρατιθεμένων στοιχείων ρυμοτομηθείσης ἐκτάσεως, ἀποδοτέαι εἰς τοὺς διὰ δικαστικῆς ἀποφάσεως ἀναγνωρισθησομένους δικαιούχους :

1) Πρᾶξις ἀναλογισμοῦ 65/75 Π.Γ. Ἀθηνῶν
2) Σκοπός : Διάνοιξις ὁδοῦ Καλαμαρᾶ.
3) Περιοχή : Ν. Κόσμος
4) Ρυμοτ/τέα ἔκτασις μ2 κτίσματα μ3 : κ.λ.π. ἀντικείμενα.
5) Ἀποφ. καθ. τιμῆς μονάδος 594/77 Μον. Πρωτ. Ἀθηνῶν Ἀριθμ. Δηλ. Φ.Μ.Α. 24/79 Οἰκ. Ἐφορίας ΙΗ' Ἀθηνῶν.

Ἐν Ἀθήναις τῇ 11 Ἰανουαρίου 1979

Ὁ Ταμίας — Ὁ Προϊστάμενος
Ὑπογραφὴ (Τ.Σ) — Ὑπογραφὴ (Τ.Σ.).

Ὁ Διευθυντὴς
Ὑπογραφὴ (Τ.Σ.)

Ταῦτα δηλωσάσης τῆς ἐμφανισθείσης καὶ ἐπὶ τῇ δηλώσει ὅτι ἐπιθυμεῖ τὴν παράδοσιν τοῦ ἐν λόγῳ γραμματίου εἰς τοὺς ὑπὸ τῶν ἄνω ἀποφάσεων ἀναγνωρισθησομένου δικαιούχου.

Πρὸς πίστωσιν συνετάγη τῇ αἰτήσει της τὸν παρὸν ὅπερ ἀναγνωσθὲν εὐκρινῶς καὶ ἐντόνως εἰς ἐπήκοον τῆς ἐμφανισθείσης καὶ βεβαιωθὲν προσηκόντως ὑπογράφεται παρὰ ταύτης καὶ ἐμοῦ νομίμως ὡς ἕπεται μετὰ δύο (2) συνολικῶς βεβαιωθεισῶν Παραπομπῶν. Εἰσπρακτέαι διὰ τέλη καὶ δικαιώματά μου δραχμαὶ διακόσιαι τεσσαράκοντα ὀκτὼ (248) μεθ' ἑνὸς (1) ἀντιγράφου.

Ἡ ἐμφανισθεῖσα
ΕΥΣΤΑΘΙΑ Γ. ΛΟΓΚΑΡΑΚΗ

Ἡ Συμβολαιογράφος
(Τ.Σ.) ΕΛΕΝΗ ΤΖΑΝΕΤΗ—ΧΡΥΣΑΦΗ

Ἀκριβὲς ἀντίγραφον : Ἀθῆναι αὐθημερὸν
Ἡ Συμβολαιογράφος
(ὑπογραφή)

(Ἀριθμὸς τριπλοτύπου τοῦ Α' Δημοσίου Ταμείου Ἀθηνῶν 2290/79)

Ἀριθ. 15822 (6)

Περὶ εἰδοποιήσεως τῆς γενομένης παρακαταθέσεως ἀποζημιώσεως λόγῳ προσκυρώσεως ρυμοτομηθείσης ἐκτάσεως στὴν ὁδὸ Καλαμαρᾶ Ν. Κόσμος Δήμου Ἀθηναίων.

Ἐν Ἀθήναις σήμερον τὴν ἑνδεκάτην (11ην) τοῦ μηνὸς Ἰανουαρίου τοῦ χιλιοστοῦ ἐννεακοσιοστοῦ ἑβδομηκοστοῦ ἐνάτου (1979) ἔτους, ἡμέραν Πέμπτην καὶ ἐν τῷ ἐνταῦθα καὶ ἐπὶ τῆς ὁδοῦ Θεμιστοκλέους ἀριθ. 23-25 κειμένῳ ἰδιοκτήτῳ γραφείῳ μου, ἐνώπιον ἐμοῦ τῆς Συμβολαιογράφου καὶ κατοίκου Ἀθηνῶν Ἑλένης συζύγου Ἰωάννου Τζανετῆ τὸ γένος Ἀριστείδου Χρυσάφη, ἑδρευούσης ἐνταῦθα, ἐνεφανίσθη ἡ γνωστή μοι καὶ μὴ ἐξαιρετέα Εὐσταθία Λογκαράκη τοῦ Γεωργίου καὶ τῆς Μαρίας Οἰκονομοπούλου σύζυγος Ἀνδρέου, ὑπάλληλος Κτηματικῆς Τραπέζης τῆς Ἑλλάδος, γεννηθεῖσα εἰς Πεταλίδιον Μεσσηνίας, κάτοικος Νέας Πεντέλης Ἀττικῆς ὁδὸς Διγενῆ ΕΟΚΑ 7, κάτοχος τοῦ ὑπ' ἀριθμὸν Ι154177/27.12.1973 δελτίου ταὐτότητος τοῦ Ι' Παρ. Ἀσφαλείας Ἀθηνῶν ἥτις ἠτήσατο τὴν σύνταξιν τοῦ παρόντος δι' οὗ κατέθεσεν παρ' ἐμοὶ τὸ κάτωθι ἀντιγραφόμενον ὑπ' ἀριθμὸν 524352/10.1.1979 γραμμάτιον συστάσεως Παρακαταθήκης τοῦ Ταμείου Παρακαταθηκῶν καὶ Δανείων ποσοῦ δραχμῶν πεντακοσίων τεσσαράκοντα χιλιάδων τετρακοσίων (540.400) καὶ ἐξ οὗ προκύπτει ὅτι ἡ ὡς ἄνω ἐμφανισθεῖσα Εὐσταθία Λογκαράκη κατέθηκεν εἰς τὸ Ταμεῖον Παρακαταθηκῶν καὶ Δανείων δραχμὰς πεντακοσίας τεσσαράκοντα χιλιάδας τετρακοσίας (540.400) ἐπὶ τῇ κατωτέρω αἰτίᾳ : Δι' ἀποζημίωσιν τῆς διὰ τῶν κατωτέρω παρατιθεμένων στοιχείων ρυμοτομηθείσης καὶ προσκυρωθείσης ἐκτάσεως, ἀποδοτέαι εἰς τοὺς διὰ δικαστικῆς ἀποφάσεως ἀναγνωρισθησομένους δικαιούχους :

1) Πρᾶξις ἀναλογισμοῦ 65/75 Π.Γ. Υπ. Πολ. Ἀθηνῶν
2) Σκοπός : Τακτοποίηση οἰκοπέδων
3) Περιοχὴ Ν. Κόσμος (Κατσιπόδι)
4) ΡΥΜΟΤ/ΤΕΑ : ΠΡΟΣ/Κ ΤΕΑ

ἔκτασις μ2 86	ἔκτασις μ2 107
κτίσματα μ3	κτίσματα μ3

5) Ἀποφ. καθ. τιμῆς μονάδος 594/77 Μονομ. Πρωτ. Ἀθηνῶν Ἀριθ. Δηλ. Φ.Μ.Α. 15/79 Οἰκον. Ἐφορ. ΙΗ' Ἀθηνῶν

Ἐν Ἀθήναις τῇ 10 Ἰανουαρίου 1979

Ἐχαρτοσημάνθη τὸ μεσαῖον ἀπόκομμα

Ὁ Ταμίας — Ὁ Προϊστάμενος
(Ὑπογραφὴ) (Τ.Σ) — (Ὑπογραφὴ) (Τ.Σ)

Ὁ Διευθυντὴς
(Ὑπογραφὴ) (Τ.Σ)

Ταῦτα δηλωσάσης τῆς ἐμφανισθείσης καὶ ἐπὶ τῇ δηλώσει ὅτι ἐπιθυμεῖ τὴν παράδοσιν τοῦ ἐν λόγῳ γραμματίου εἰς τοὺς ὑπὸ τῶν ἄνω ἀποφάσεων ἀναγνωρισθησομένους δικαιούχους.

Πρὸς πίστωσιν συνετάγη τῇ αἰτήσει της τὸ παρὸν ὅπερ ἀναγνωσθὲν εὐκρινῶς καὶ ἐντόνως εἰς ἐπήκοον τῆς ἐμφανισθείσης καὶ βεβαιωθὲν προσηκόντως ὑπογράφεται παρὰ ταύτης καὶ ἐμοῦ νομίμως ὡς ἕπεται μετὰ μιᾶς (1) παραπομπῆς ἐν περιθωρίῳ.

Εἰσπρακτέαι διὰ τέλη καὶ δικαιώματά μου δραχμαὶ διακόσιαι τεσσαράκοντα ὀκτὼ (248) μεθ' ἑνὸς (1) ἀντιγράφου.

Ἡ Ἐμφανισθεῖσα — Ἡ Συμβολαιογράφος
ΕΥΣΤΑΘΙΑ Γ. ΛΟΓΚΑΡΑΚΗ
(Τ.Σ.) ΕΛΕΝΗ ΤΖΑΝΕΤΗ—ΧΡΥΣΑΦΗ

Ἀκριβὲς ἀντίγραφον
Ἀθῆναι αὐθημερὸν
Ἡ Συμβολαιογράφος
(Ὑπογραφή)

(Ἀριθ. τριπλ. Α' Ταμ. Εἰσ. Ἀθ. 2289/79, τῆς 11.1.79)

Ἀριθ. 15820 (7)

Περὶ εἰδοποιήσεως τῆς γενομένης παρακαταθέσεως ἀποζημιώσεως λόγῳ προσκυρώσεως ρυμοτομηθείσης ἐκτάσεως στὴν ὁδὸ Καλαμαρᾶ Ν. Κόσμος Δήμου Ἀθηναίων.

Ἀριθμὸς 15820.

ΠΡΑΞΙΣ ΚΑΤΑΘΕΣΕΩΣ ΓΡΑΜΜΑΤΙΟΥ ΣΥΣΤΑΣΕΩΣ ΠΑΡΑΚΑΤΑΘΗΚΗΣ ΠΟΣΟΥ ΔΡΑΧΜΩΝ 51.240.

Ἐν Ἀθήναις σήμερον τὴν ἑνδεκάτην (11ην) τοῦ μηνὸς Ἰανουαρίου τοῦ χιλιοστοῦ ἐννεακοσιοστοῦ ἑβδομηκοστοῦ ἐνάτου (1979) ἔτους, ἡμέραν Πέμπτην καὶ ἐν τῷ ἐνταῦθα καὶ ἐπὶ τῆς ὁδοῦ Θεμιστοκλέους ἀριθμὸς 23–25 κειμένῳ ἰδιοκτήτῳ γραφείῳ μου, ἐνώπιον ἐμοῦ τῆς Συμβολαιογράφου καὶ κατοίκου Ἀθηνῶν Ἑλένης συζύγου Ἰωάννου Τζανέτη τὸ γένος Ἀριστείδου Χρυσάφη, ἑδρευούσης ἐνταῦθα, ἐνεφανίσθη ὁ γνωστός μοι καὶ μὴ ἐξαιρετέος Κωνσταντῖνος Ρήγας τοῦ Δημητρίου καὶ τῆς Γιαννούλας, δημοδιδάσκαλος, γεννηθεὶς εἰς Ἀράχοβαν Ναυπακτίας - Αἰτωλοακαρνανίας κάτοικος Νέου Κόσμου Ἀθηνῶν ὁδὸς Ἀκρωτηρίου ἀριθμὸς 54, κάτοχος τοῦ ὑπ' ἀριθμὸν Γ.927776/14.2.1962 δελτίου ταυτότητος τῆς Διοικήσεως Χωροφυλακῆς Αἰτωλοακαρνανίας, ὅστις ἠτήσατο τὴν σύνταξιν τοῦ παρόντος δι' οὗ κατέθεσεν παρ' ἐμοὶ τὸ κάτωθι ἀντιγραφόμενον ὑπ' ἀριθμὸν 524353/10.1.1979 γραμμάτιον συστάσεως Παρακαταθήκης τοῦ Ταμείου Παρακαταθηκῶν καὶ Δανείων ποσοῦ δραχμῶν πεντήκοντα μιᾶς χιλιάδων διακοσίων τεσσαράκοντα (51.240) καὶ ἐξ οὗ προκύπτει ὅτι ὁ ὡς ἄνω ἐμφανισθεὶς Κωνσταντῖνος Ρήγας κατέθηκεν εἰς τὸ Ταμεῖον Παρακαταθηκῶν καὶ Δανείων δραχμὰς πεντήκοντα μία χιλιάδας διακοσίας τεσσαράκοντα (51.240) ἐπὶ τῇ κατωτέρω αἰτία : Δι' ἀποζημίωσιν τῆς διὰ τῶν κατωτέρω παρατιθεμένων στοιχείων προσκυρωθείσης ἐκτάσεως ἀποδοτέαι εἰς τοὺς διὰ τῆς δικαστικῆς ἀποφάσεως ἀναγνωρισθησομένους δικαιούχους.

1. Πρᾶξις ἀναλαγισμοῦ 65/75 Π.Γ.ΥΠ. Πολ. Ἀθηνῶν.
Σκοπός : Τακτοποίησις οἰκοπέδων.
3. Περιοχή : Ν. Κόσμος.
4. Προσκ/τέα ἔκτασις μ2 18,30
κτίσματα μ3
5. Ἀπόφασις καθ. τιμῆς μονάδος 594/1977 Μον. Πρωτ. Ἀθηνῶν.

Ἀριθμ. Δηλ. Φ.Μ.Α. 16/79 Οἰκ. Ἐφορίας Ἀθηνῶν.

Ἐν Ἀθήναις τῇ 10 Ἰανουαρίου 1979.

Ὁ Ταμίας — Ὁ Προϊστάμενος
Ὑπογραφὴ Τ.Σ. — Ὑπογραφὴ Τ.Σ.

Ὁ Διευθυντής
Ὑπογραφὴ Τ.Σ.

Ταῦτα δηλώσαντος τοῦ ἐμφανισθέντος καὶ ἐπὶ τῇ δηλώσει ὅτι ἐπιθυμεῖ τὴν παράδοσιν τοῦ ἐν λόγῳ γραμματίου εἰς τοὺς δικαιούχους.

Πρὸς πίστωσιν συνετάγη τῇ αἰτήσει του τὸ παρὸν ὅπερ ἀναγνωσθὲν εὐκρινῶς καὶ ἐντόνως εἰς ἐπήκοον τοῦ ἐμφανισθέντος καὶ βεβαιωθὲν προσηκόντως ὑπογράφεται παρὰ τούτου καὶ ἐμοῦ νομίμως ὡς ἕπεται μετὰ μιᾶς (1) βεβαιωθείσης προσθήκης ἐν περιθωρίῳ.

Εἰσπρακτέαι διὰ τέλη καὶ δικαιώματά μου δραχμαὶ διακόσιαι τεσσαράκοντα ὀκτὼ (248) μεθ' ἑνὸς (1) ἀντιγράφου.

Ὁ Ἐμφανισθεὶς
ΚΩΝΣΤΑΝΤΙΝΟΣ Δ. ΡΗΓΑΣ

Ἡ Συμβολαιογράφος
(Τ.Σ.) ΕΛΕΝΗ ΤΖΑΝΕΤΗ—ΧΡΥΣΑΦΗ

Ἀκριβὲς ἀντίγραφον : Ἀθῆναι αὐθημερὸν
Ἡ Συμβολαιογράφος
(ὑπογραφή)

(Ἀριθμὸς τριπλοτύπου : 2288/11.1.79 τοῦ Α' Δημοσίου Ταμείου Ἀθηνῶν).

ΑΠΟ ΤΟ ΕΘΝΙΚΟ ΤΥΠΟΓΡΑΦΕΙΟ